




VALMUE RÆKKERNE

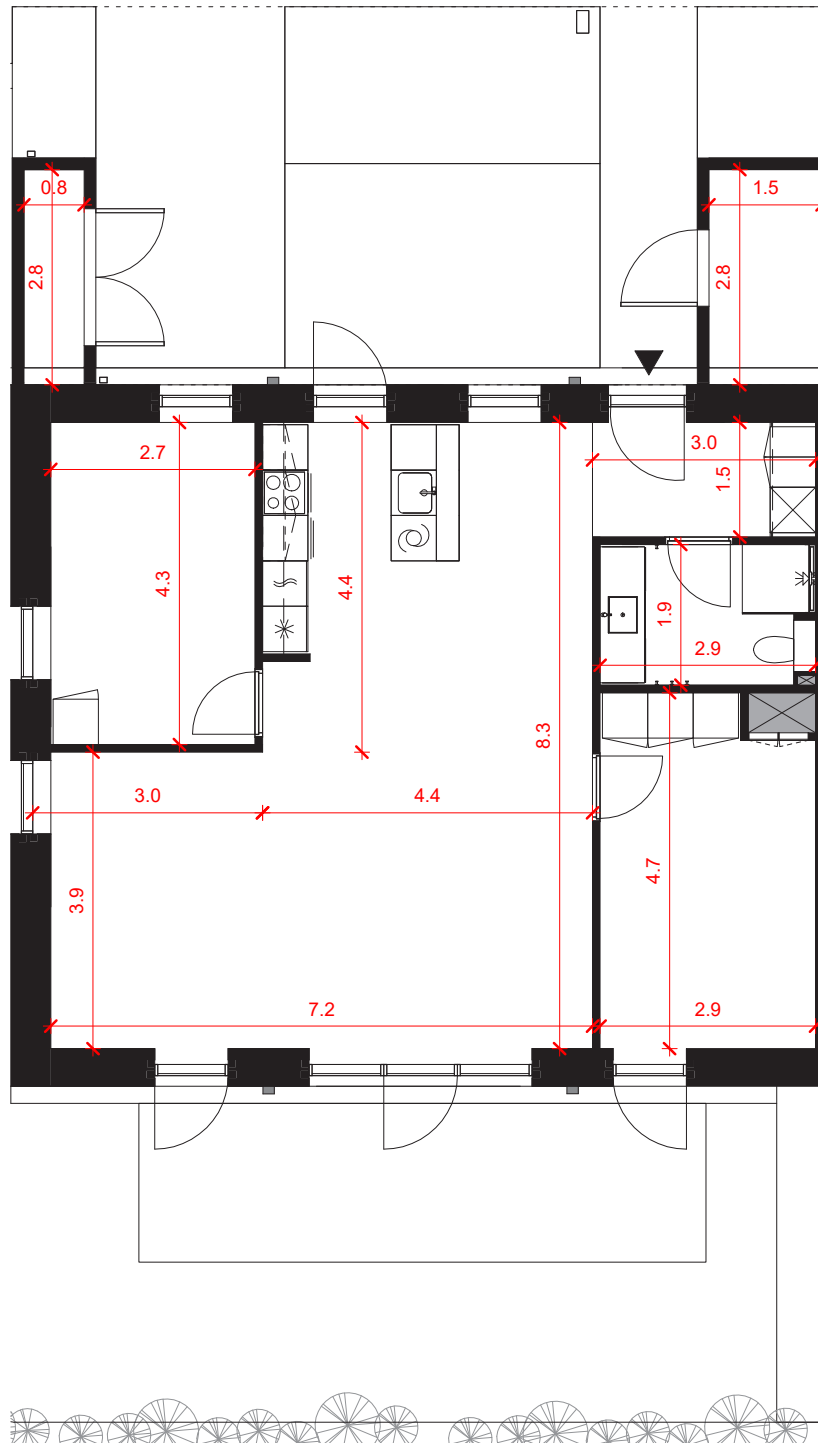

Bolig Nr 6

LINDEN 9

**NOTE:**

- Bemærk, at de i plantegningen anførte mål fra væg til væg ikke tager højde for indsat inventar såsom skabe, køkkenelementer, indvendige trapper m.v.



FB GRUPPEN A/S