




VALMUE RÆKKERNE

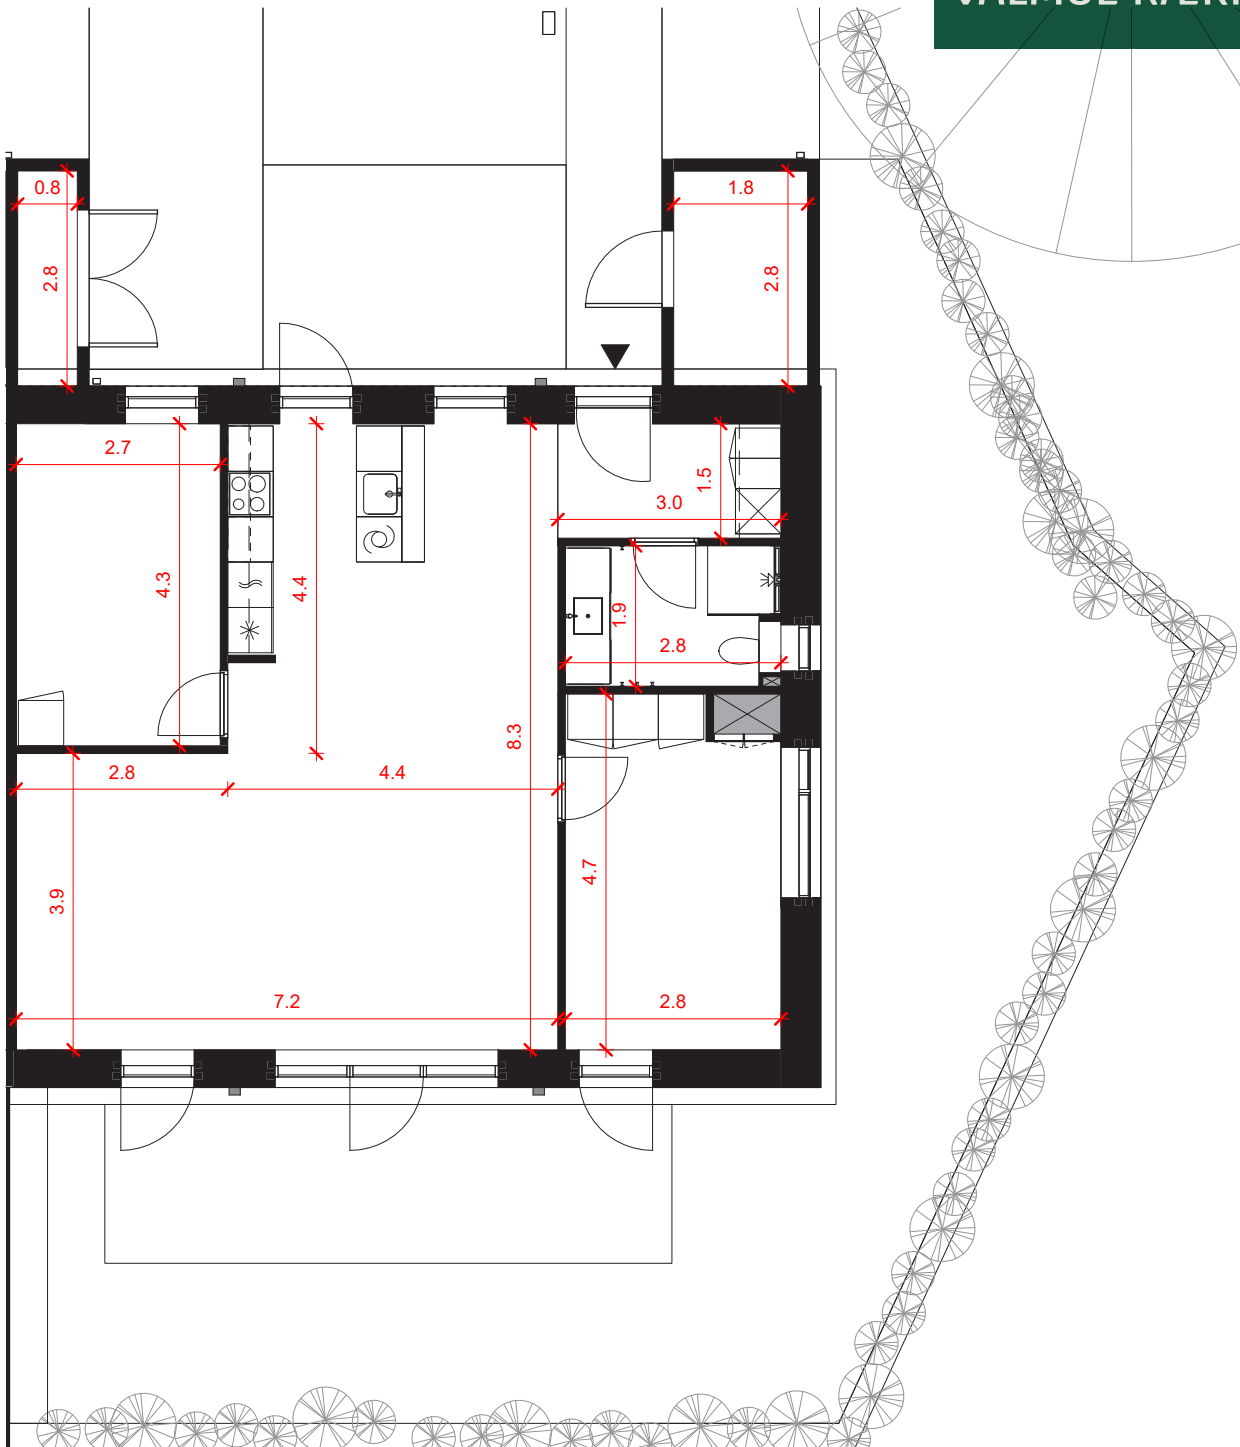

Bolig Nr 10

LINDEN 1

NOTE:

- Bemærk, at de i plantegningen anførte mål fra væg til væg ikke tager højde for indsat inventar såsom skabe, køkkenelementer, indvendige trapper m.v.



FB GRUPPEN A/S