





VALMUE RÆKKERNE

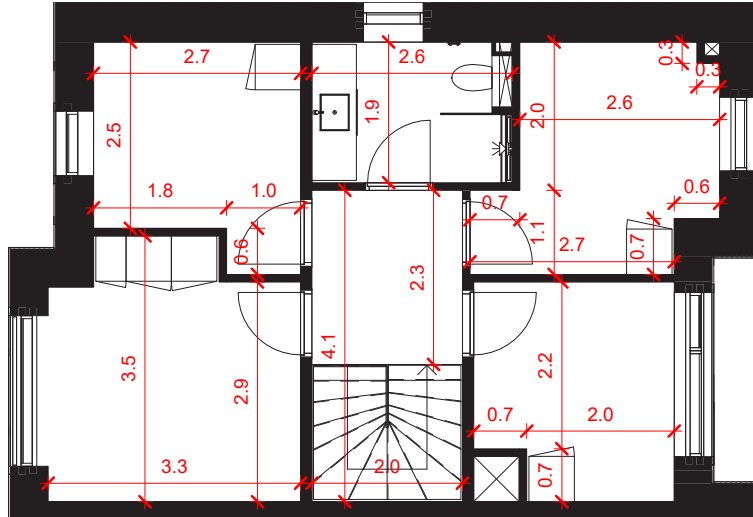

Bolig Nr 15  
1.sal

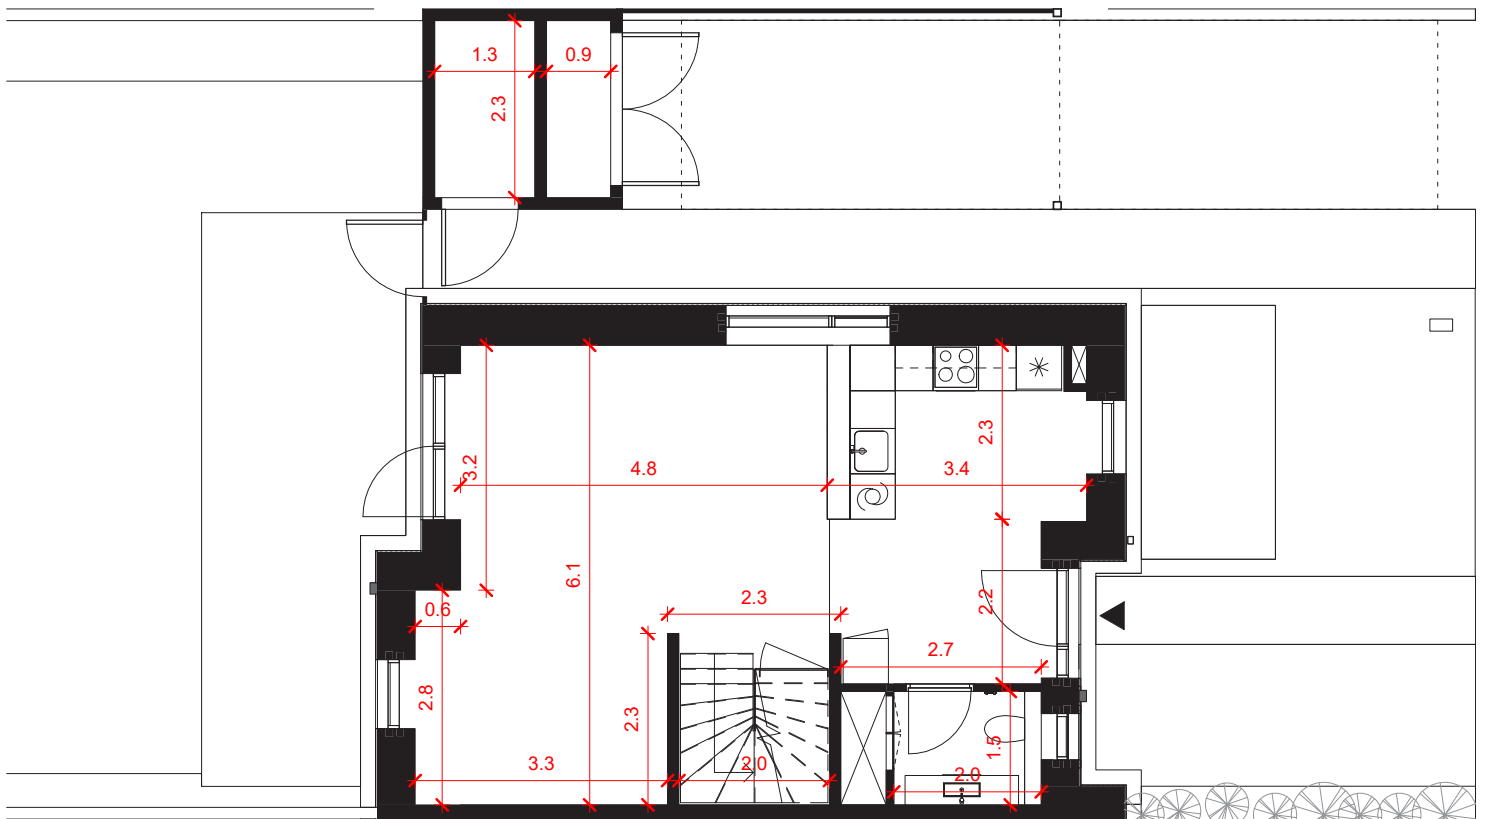

Bolig Nr 15  
Stueplan  
FYRREN 19

**NOTE:**

- Bemærk, at de i plantegningen anførte mål fra væg til væg ikke tager højde for indsat inventar såsom skabe, køkkenelementer, indvendige trapper m.v.