





VALMUE RÆKKERNE

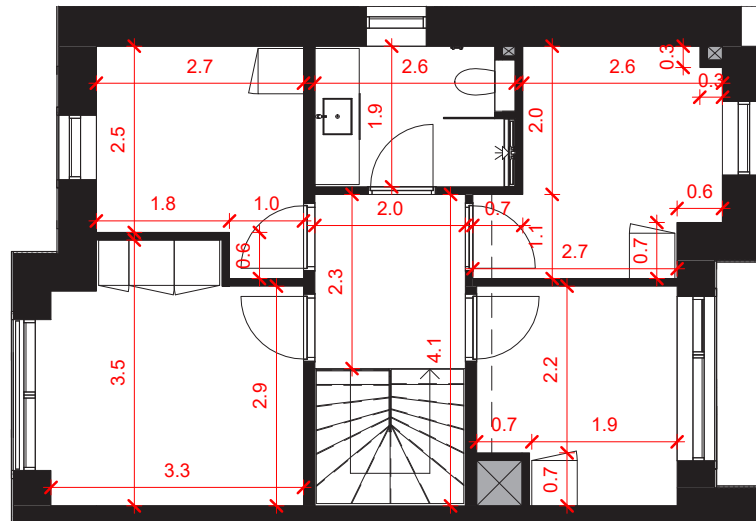

Bolig Nr 19
1.sal

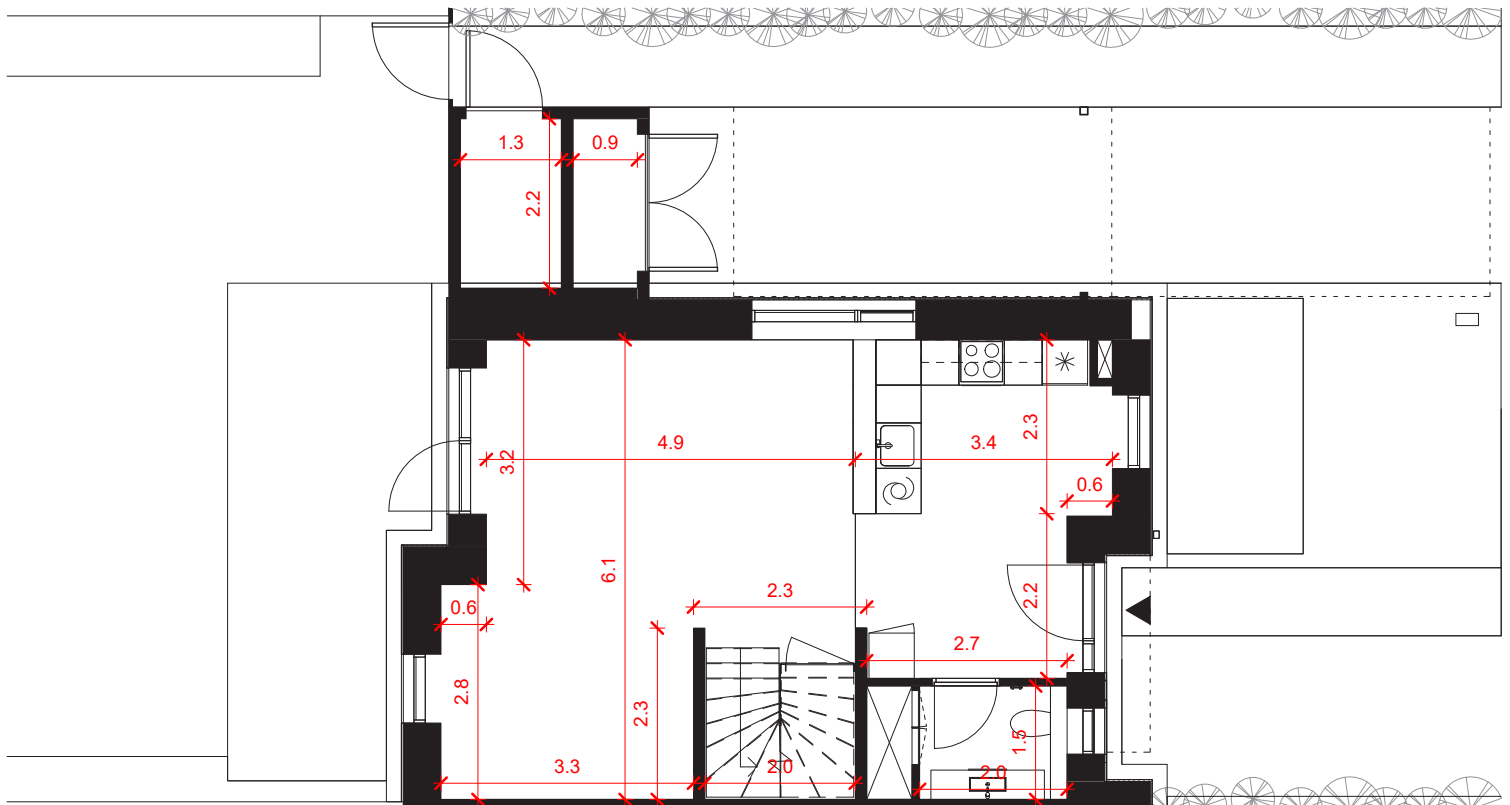

Bolig Nr 19
Stueplan
FYRREN 11

NOTE:

- Bemærk, at de i plantegningen anførte mål fra væg til væg ikke tager højde for indsat inventar såsom skabe, køkkenelementer, indvendige trapper m.v.