





VALMUE RÆKKERNE

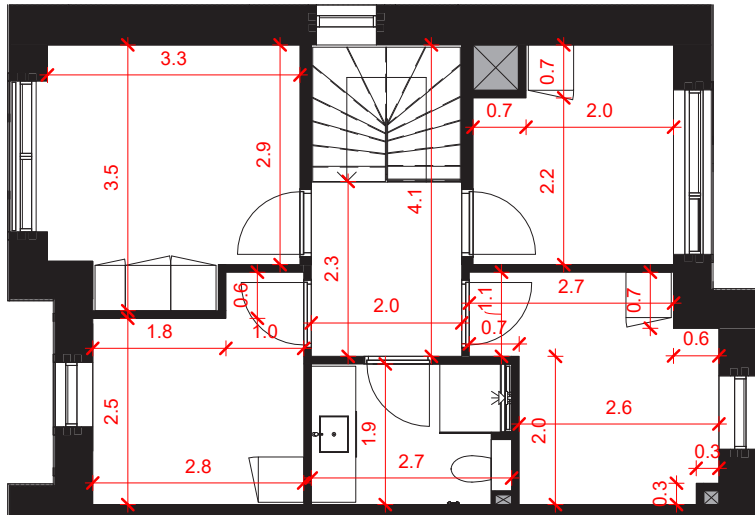

Bolig Nr 23
1.sal

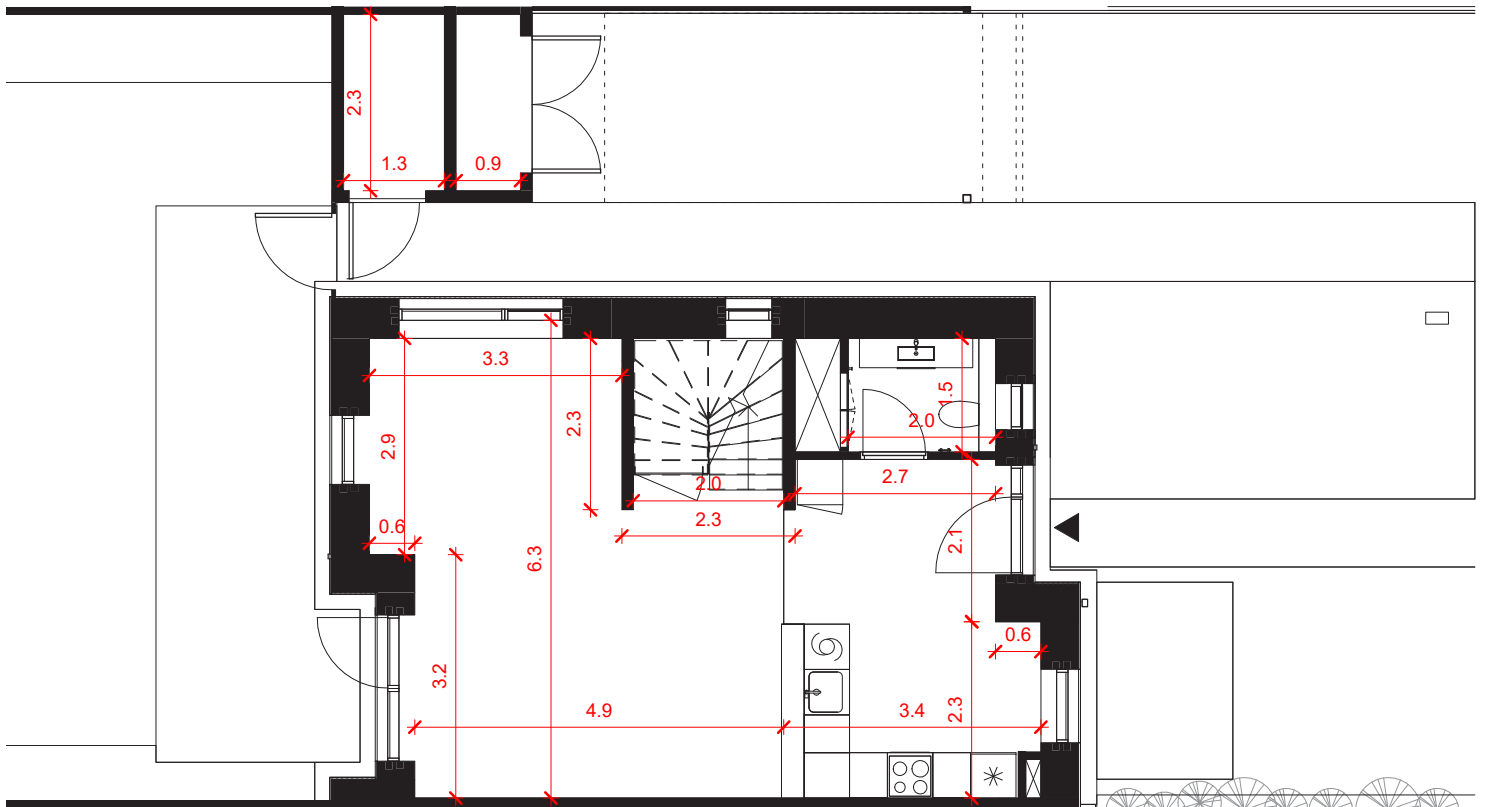

Bolig Nr 23
Stueplan

FYRREN 3

NOTE:

- Bemærk, at de i plantegningen anførte mål fra væg til væg ikke tager højde for indsat inventar såsom skabe, køkkenelementer, indvendige trapper m.v.



FB GRUPPEN A/S