





VALMUE RÆKKERNE

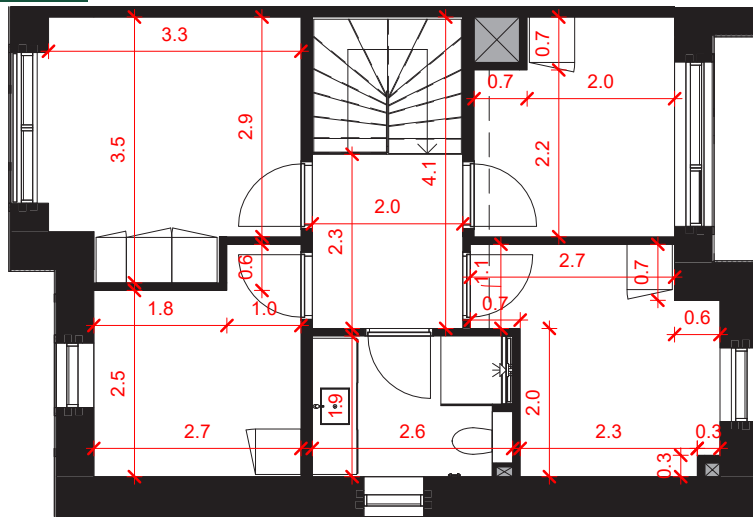

Bolig Nr 24  
1.sal

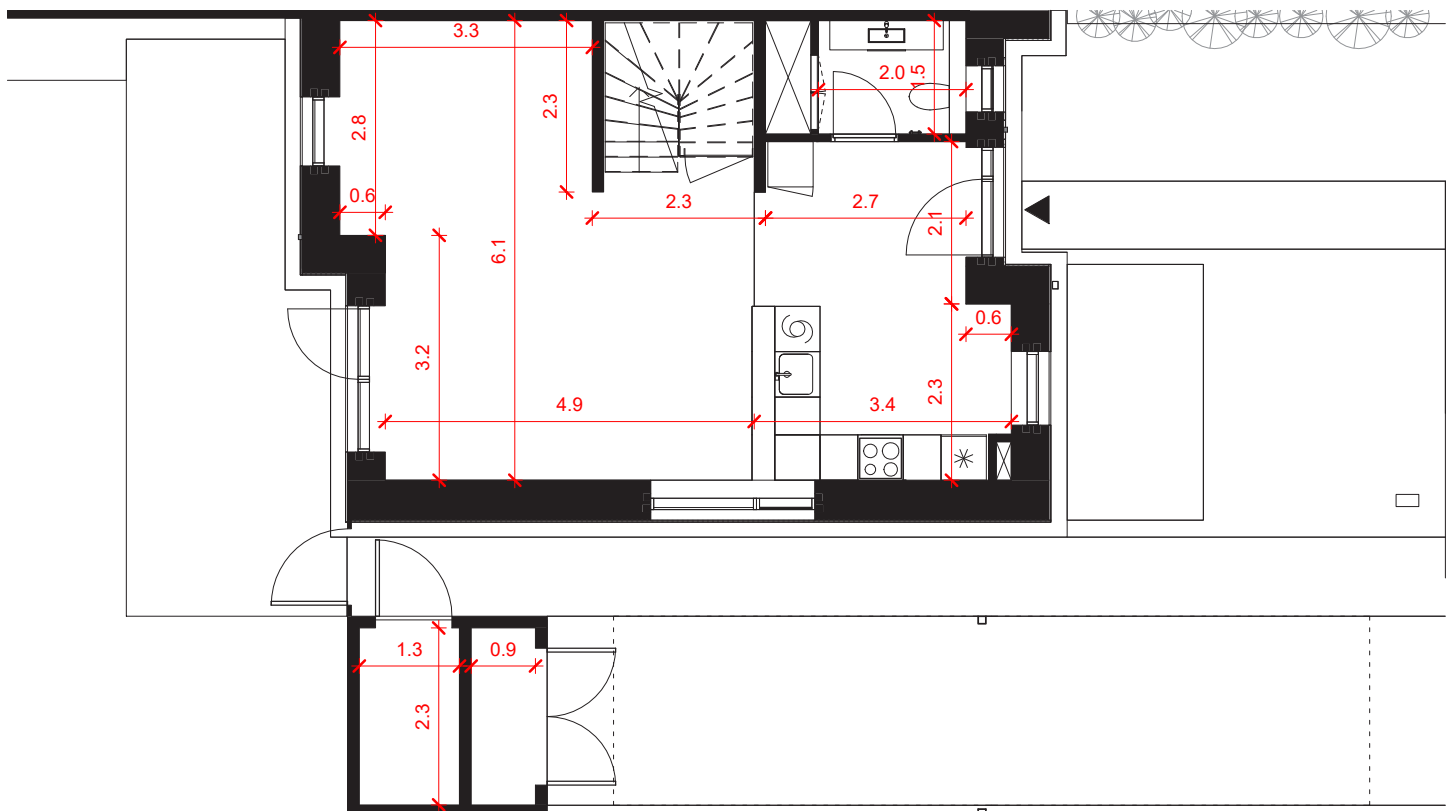

Bolig Nr 24  
Stueplan

FYRREN 1

**NOTE:**

- Bemærk, at de i plantegningen anførte mål fra væg til væg ikke tager højde for indsat inventar såsom skabe, køkkenelementer, indvendige trapper m.v.