


Plantegning

2 plan - 5 værelser

BOLIG NR.	ADRESSE	VÆRELSE	BOLIG BBR M ²	JORDSTYKKE BBR M ²
20	Fyrren 9, 4300 Holbæk	5	126 m ²	243 m ²




1.sal

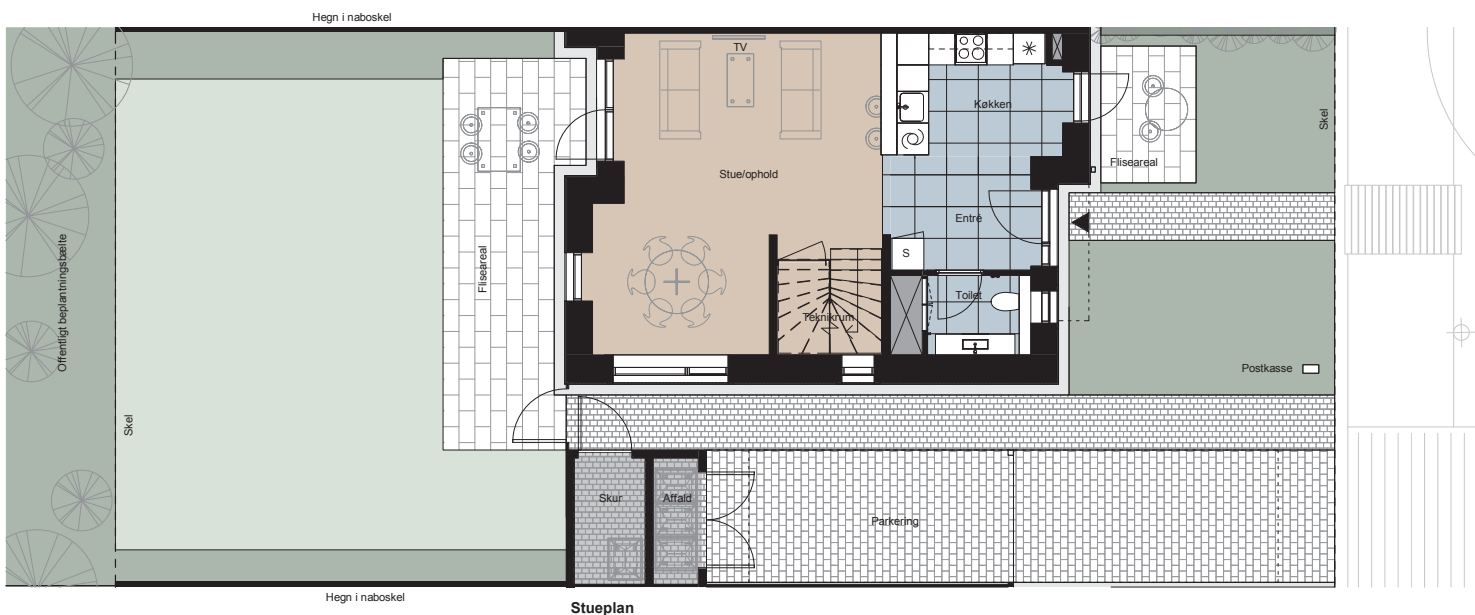

Signaturforklaring

	Vaskemaskine og tørretumbler u. bordplade		Kogeplade		Køle / Fryseskab
	Trappetrin		Fliser		Teknikskakt
	TV - med tilslutningsmulighed til internet & traditionelt TV-stik		Græs		Installationskasse og nedhængt loft
	(TV) - med tilslutningsmulighed til internet		Lysmast		Overskab
	Skab		Højskab med ovn		FA Fransk Allan
	Opvaskemaskine		Vask		Bed

1m

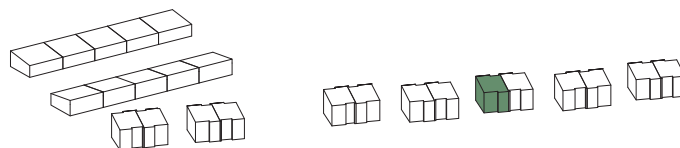

HOLBÆK HAVE

De angivne arealer på plantegningen er alene gulvarealer. Nettoareal er inklusiv skabe, garderober, køkken og skabe i bad. Plantegninger er kun vejledende – forbehold for fejl og ændringer. Juni 2022.



FB GRUPPEN A|S