



# Plantegning

## 2 plan - 5 værelser

BOLIG NR.	ADRESSE	VÆRELSE	BOLIG BBR M <sup>2</sup>	JORDSTYKKE BBR M <sup>2</sup>
24	Fyrren 1, 4300 Holbæk	5	126 m <sup>2</sup>	281 m <sup>2</sup>

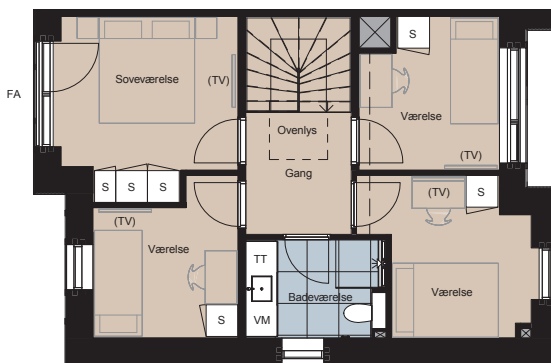


1.sal

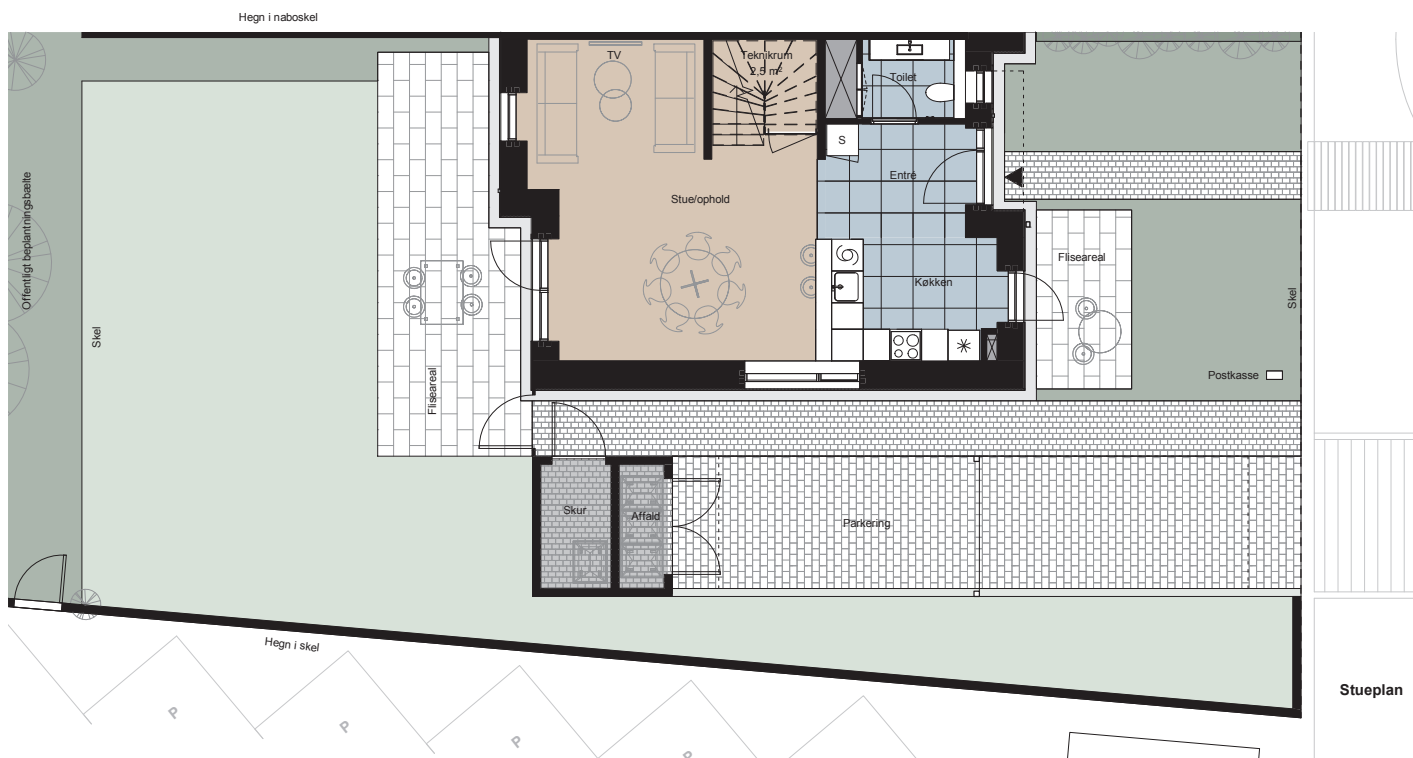

Stueplan

### Signaturforklaring

	Vaskemaskine og tørretumbler u. bordplade		Kogeplade		Køle / Fryseskab
	Trappetrin		Fliser		Teknikskakt
	TV - med tilslutningsmulighed til internet & traditionelt TV-stik		Græs		Installationskasse og nedhængt loft
	(TV) - med tilslutningsmulighed til internet		Lysmast		Overskab
	Skab		Højskab med ovn		FA Fransk Allan
	Opvaskemaskine		Vask		Bed

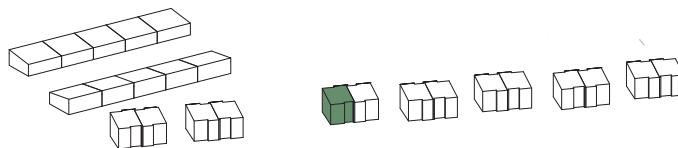

# HOLBÆK HAVE

De angivne arealer på plantegningen er alene gulvarealer. Nettoareal er inklusiv skabe, garderober, køkken og skabe i bad. Plantegninger er kun vejledende – forbehold for fejl og ændringer. Juni 2022.



FB GRUPPEN A|S