


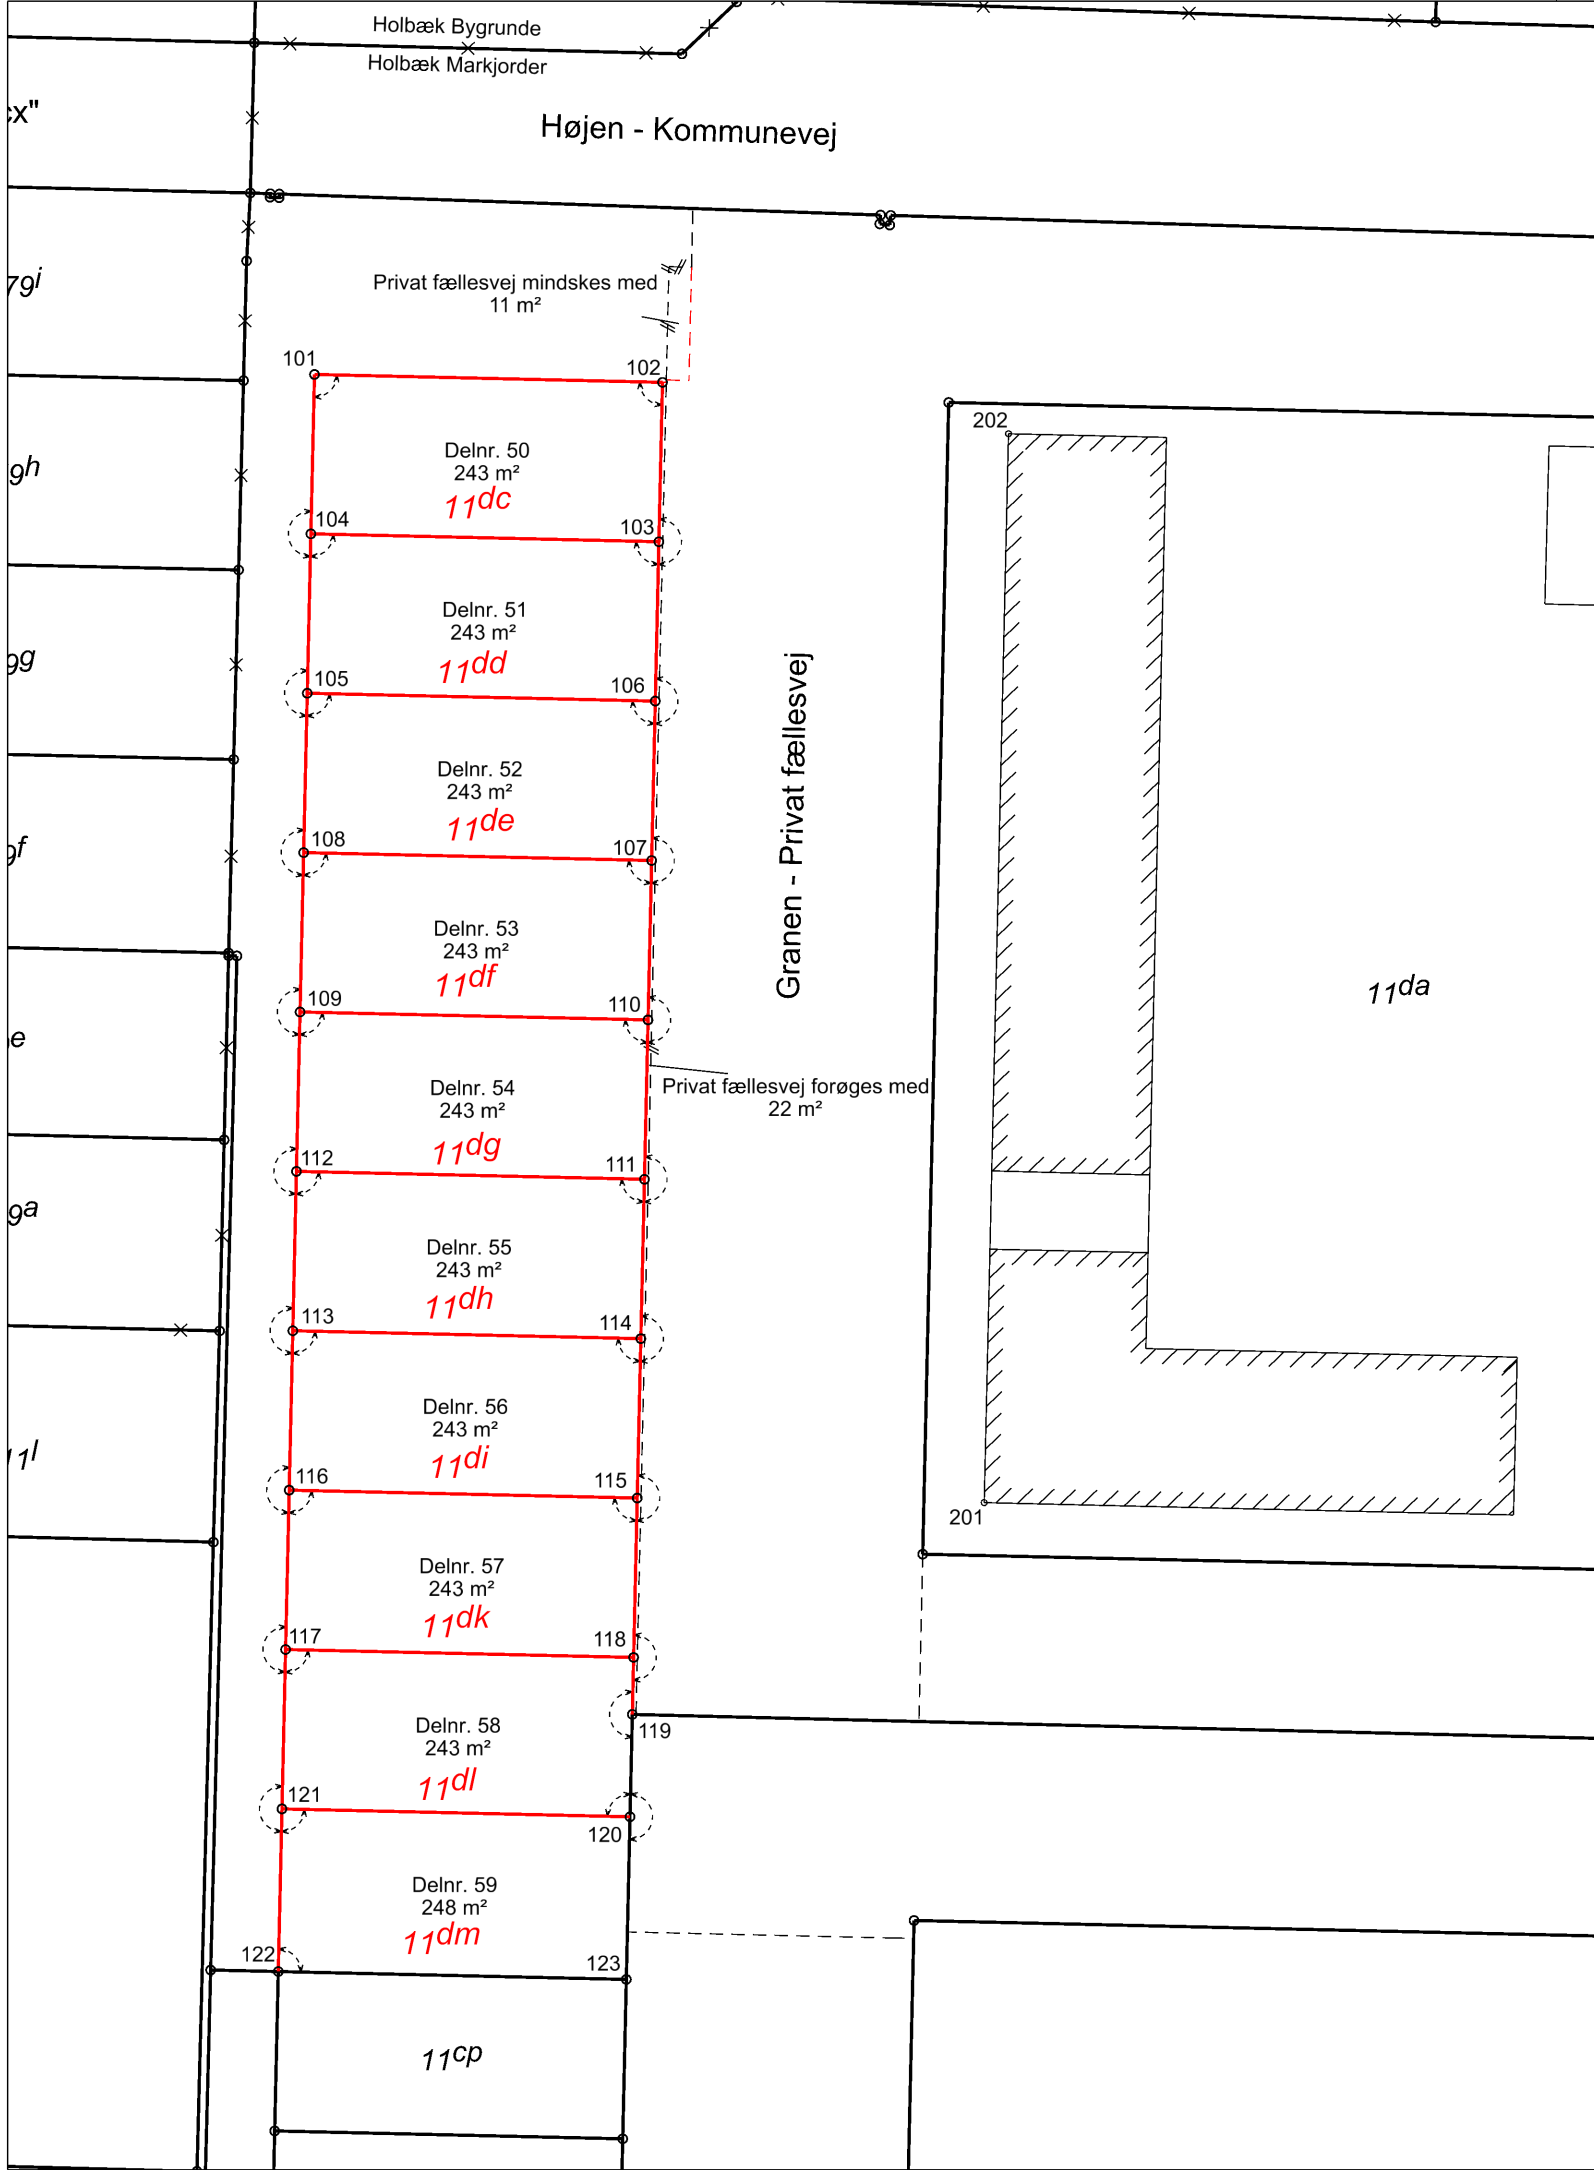

Signaturforklaring

Mål eller koordinater, der er overført fra en sag, der tidligere er indsendt til Geodatastyrelsen, er mærket med Gl.

Mål eller koordinater, der kun er til brug ved indlægningen på matrikelkortet, er angivet med klamme.

Øvrige signaturer. Se DS 104 og 198

— : Nyt skel

— : Skel

- - - : Blindt skel

// // : Skel, der bortfalder

Noter

Ifølge lovbekendtgørelse nr. 769 af 7. juni 2018 er den, som flytter, borttager eller ødelægger et kendetligt skelmærke eller et varigt mærke for opmåling, pligtig at betale udgifterne ved dets genanbringelse.



Koordinatliste - DKTM3 - Tilknyttet referencenet via GPSNet.dk

| PKT.NR | E meter   | N meter    | Type                        |
|--------|-----------|------------|-----------------------------|
| 101    | 598258.66 | 1176189.75 | Jernrør med skeltegn        |
| 102    | 598281.69 | 1176189.23 | Jernrør med skeltegn        |
| 103    | 598281.45 | 1176178.68 | Jernrør med skeltegn        |
| 104    | 598258.43 | 1176179.21 | Jernrør med skeltegn        |
| 105    | 598258.19 | 1176168.66 | Jernrør med skeltegn        |
| 106    | 598281.22 | 1176168.14 | Jernrør med skeltegn        |
| 107    | 598280.98 | 1176157.59 | Jernrør med skeltegn        |
| 108    | 598257.95 | 1176158.11 | Jernrør med skeltegn        |
| 109    | 598257.71 | 1176147.57 | Jernrør med skeltegn        |
| 110    | 598280.74 | 1176147.04 | Jernrør med skeltegn        |
| 111    | 598280.50 | 1176136.50 | Jernrør med skeltegn        |
| 112    | 598257.47 | 1176137.02 | Jernrør med skeltegn        |
| 113    | 598257.23 | 1176126.47 | Jernrør med skeltegn        |
| 114    | 598280.26 | 1176125.95 | Jernrør med skeltegn        |
| 115    | 598280.02 | 1176115.40 | Jernrør med skeltegn        |
| 116    | 598256.99 | 1176115.92 | Jernrør med skeltegn        |
| 117    | 598256.75 | 1176105.38 | Jernrør med skeltegn        |
| 118    | 598279.78 | 1176104.85 | Jernrør med skeltegn        |
| 119    | 598279.70 | 1176101.08 | Gl.mål/Jernrør med skeltegn |
| 120    | 598279.54 | 1176094.31 | Jernrør med skeltegn        |
| 121    | 598256.51 | 1176094.83 | Jernrør med skeltegn        |
| 122    | 598256.27 | 1176084.07 | Gl.mål/Jernrør med skeltegn |
| 123    | 598279.30 | 1176083.55 | Gl.mål/Jernrør med skeltegn |
| 201    | 598302.98 | 1176115.10 | Bygningshjørne              |
| 202    | 598304.59 | 1176185.83 | Bygningshjørne              |

MÅLEBLAD

Christian Peter Hansen  
Landinspektør

Matr.nr. : 11aæ og 11bx  
Ejerlav : Holbæk Markjorder  
Ejerlavskode : 2000852  
Kommune : Holbæk  
Opmålingsdistrikt : K-08  
Udstykning HH5n



Landinspektørfirmaet LE34  
Energivej 34  
2750 Ballerup  
+45 7733 2222

le34@le34.dk  
www.le34.dk

|          |            |           |            |
|----------|------------|-----------|------------|
| Maj 2024 | 21.06.2024 | 297 x 420 | 1:500      |
| OPMÅLT   | UDARBEJDET | FORMAT    | MÅLFORHOLD |