
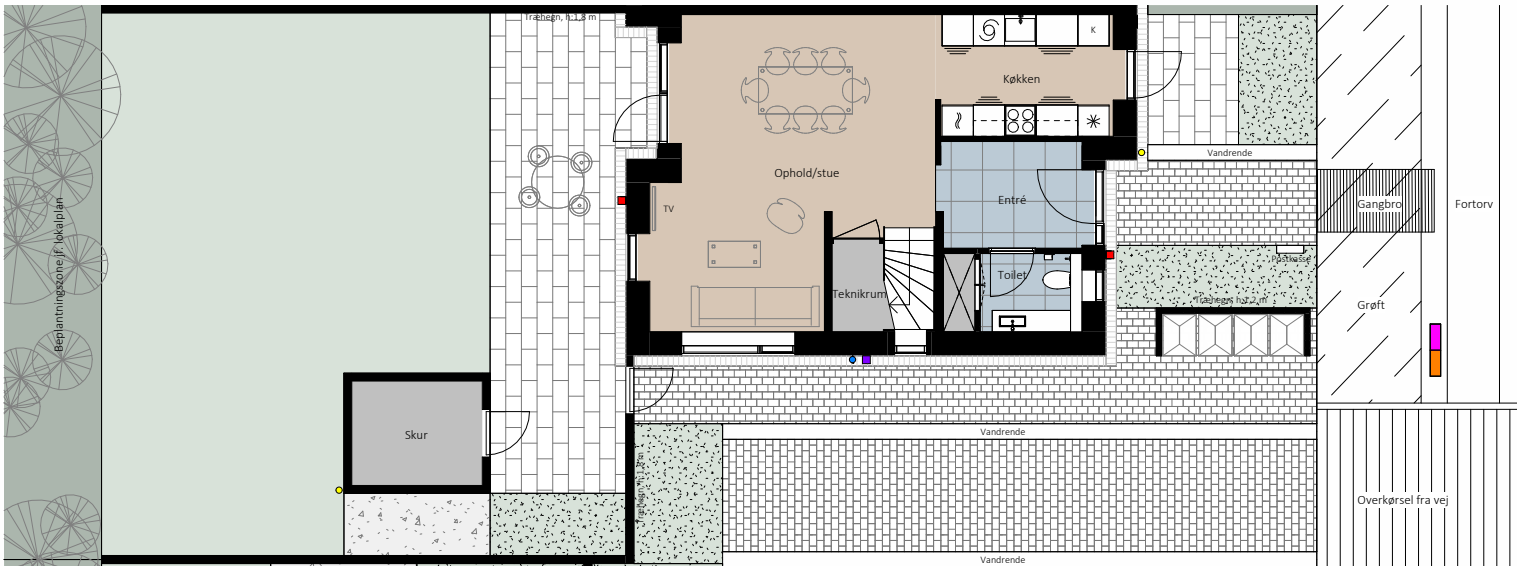


Plantegning

2 plan - 5 værelser


BOLIG NR.	ADRESSE	VÆRELSE	BOLIG BBR M ²	JORDSTYKKE BBR M ²
26	Granen 4	5	122 m ²	243 m ²

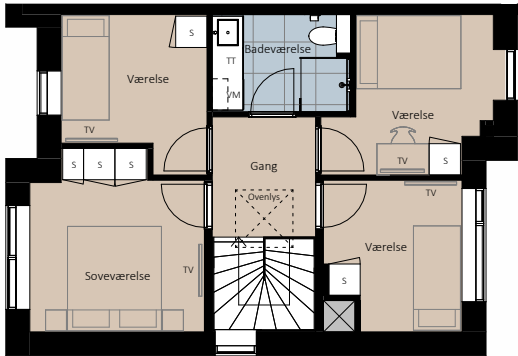

Stueplan

Signaturforklaring

	Vaskemaskine / tørretumbler		Vask		Græs		Udenørs belysning / udenørs stikkontakt
	Trappetrin		Højskab med ovn		Stauder		Forberedt til EL-ladestander
	TV		Køle- / fryseskab		Stenbed		Kabelskab Cerius
	Kosterkab		Overskabe Køkken/bad		Belægning - Terrasse		Kabelskab Fibia
	Skab		Badeværelsesskab		Belægning - Gangsti		Udvendig spulehane
	Opvaskemaskine		Teknik		Sokkelrende		Nedløbsrør
	Kogeplade		Hæk		Plads til 4 stk. affaldscontainer		

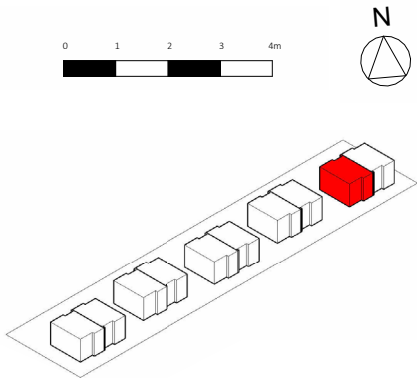

HOLBÆK HAVE

De angivne arealer på plantegningen er alene gulvarealer. Nettoareal er inklusiv skabe, garderober, køkken og skabe i bad. Plantegninger er kun vejledende – forbehold for fejl og ændringer. Februar 2025.

