
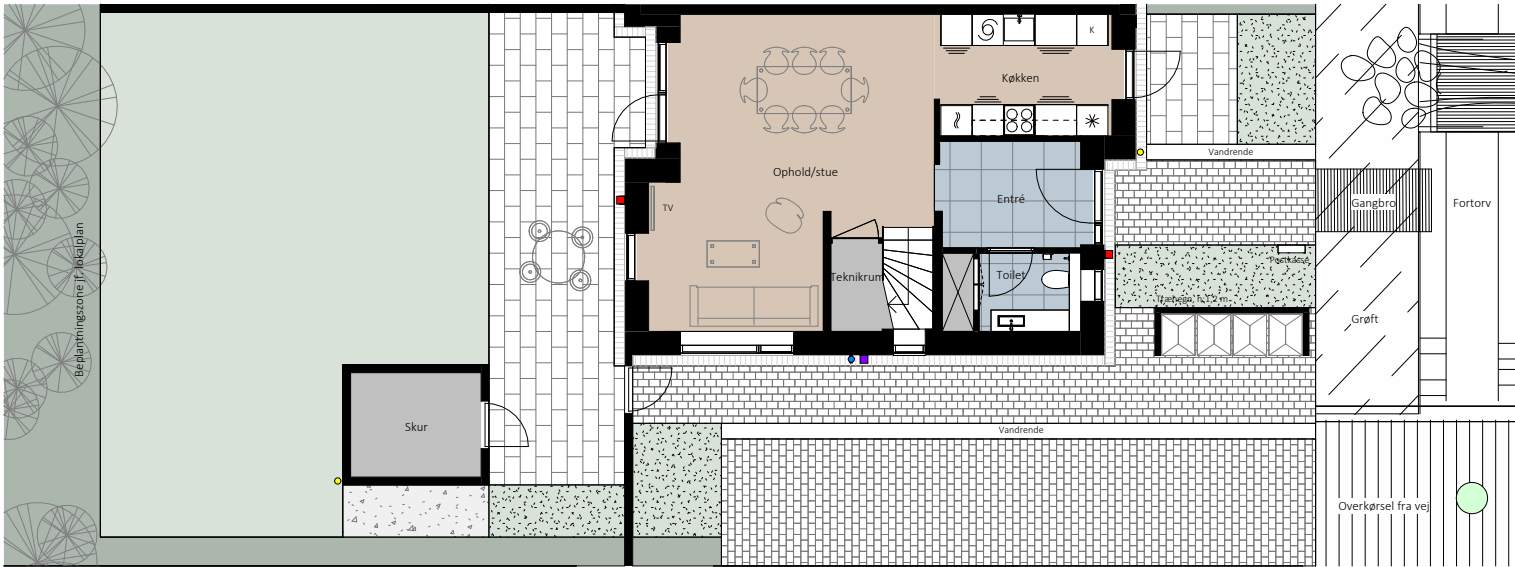


Plantegning

2 plan - 5 værelser


BOLIG NR.	ADRESSE	VÆRELSE	BOLIG BBR M ²	JORDSTYKKE BBR M ²
34	Fyrren 21	5	122 m ²	248 m ²

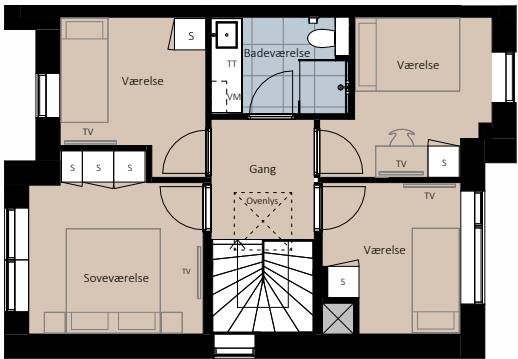

Stueplan

Signaturforklaring

	Vaskemaskine / tørretumbler		Vask		Græs		Udenørs belysning / udendørs stikkontakt
	Trappetrin		Højskab med ovn		Stauder		Forberedt til EL-ladestander
	TV		Køle- / fryseskab		Stenbed		Dæksel til drænpumpe
	Kosteskab		Overskabe Køkken/bad		Belægning - Terrasse		Udvendig spulehane
	Skab		Badeværelsesskab		Belægning - Gangsti		Nedløbsrør
	Opvaskemaskine		Teknik		Sokkelrende		
	Kogeplade		Hæk		Plads til 4 stk. affaldscontainer		

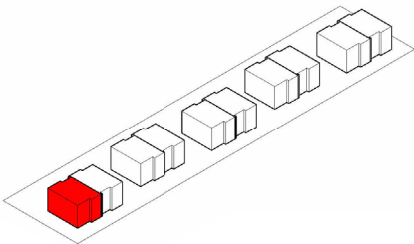

HOLBÆK HAVE

De angivne arealer på plantegningen er alene gulvarealer. Nettoareal er inklusiv skabe, garderober, køkken og skabe i bad. Plantegninger er kun vejledende – forbehold for fejl og ændringer. Februar 2025.

